
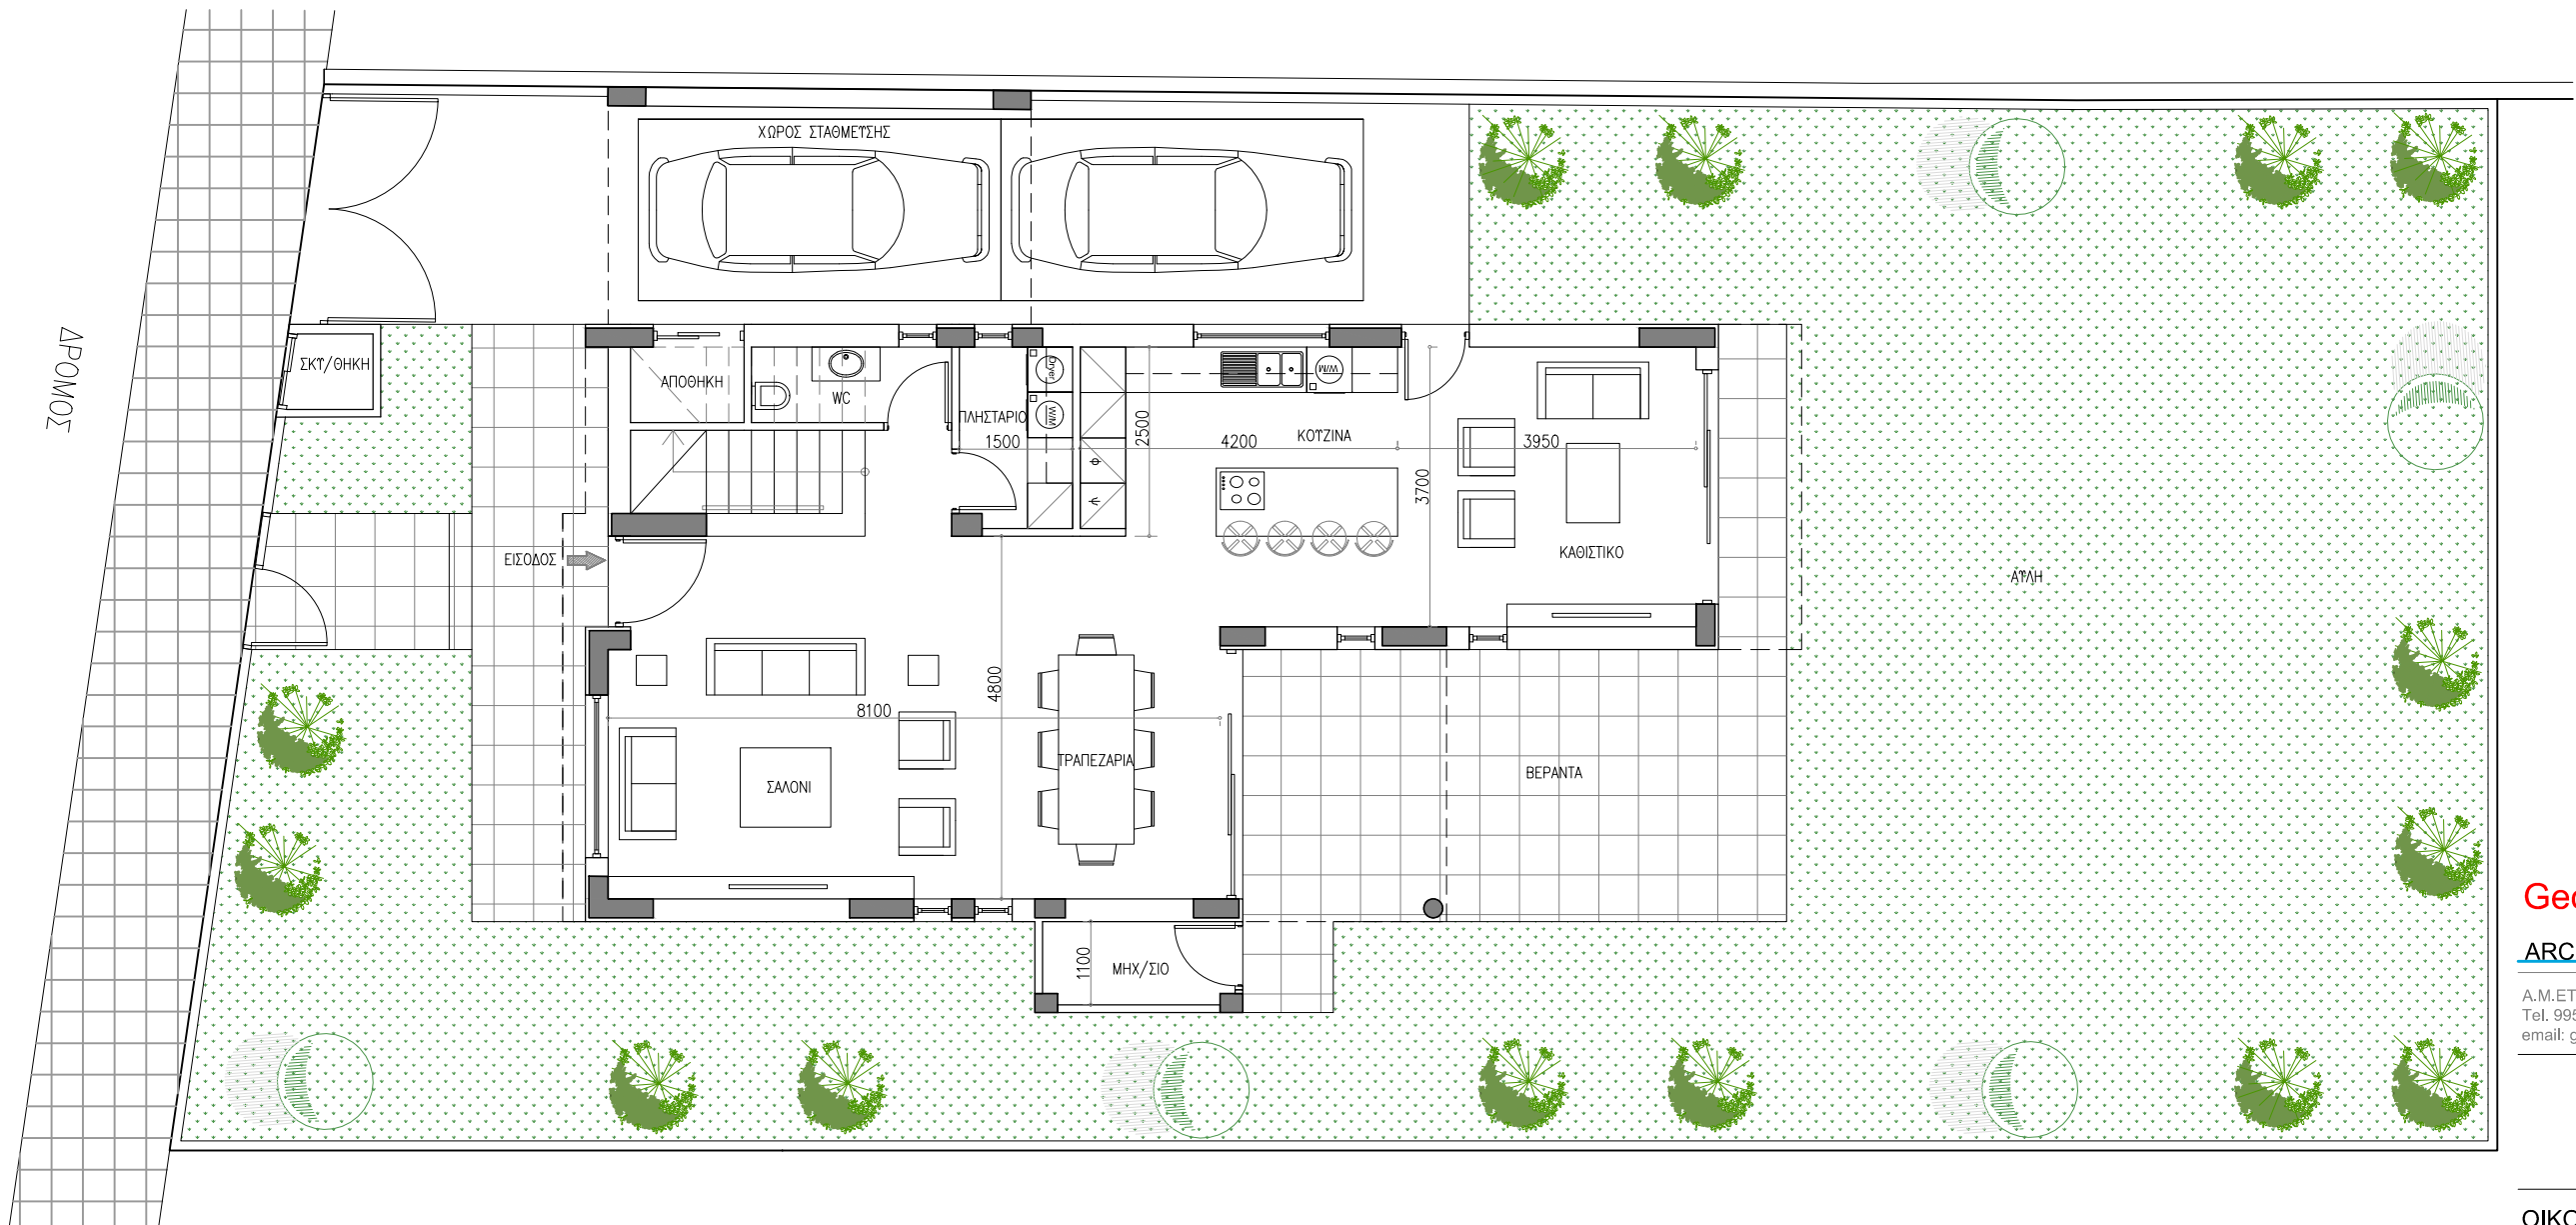


ΣΗΜΕΙΩΣΕΙΣ:

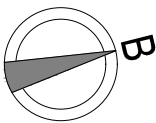

ΚΑΤΟΨΗ ΙΣΟΓΕΙΟΥ

ΚΑΤΟΙΚΙΑ Α

ΠΟΛΕΟΔΟΜΙΚΑ ΔΕΔΟΜΕΝΑ
Εμβαδόν Οικοπέδου Α = 416m²
Επιτρεπόμενος Σ.Δ. 90% = 374.4m²
Επιτρεπόμενο Π.Κ. 50% = 208m²
Ορόφοι = 2
Υψος = 10m

ΚΑΤΟΙΚΙΑ Α

Εμβαδό Ισογείου = 97.91m²
Καλ. Βεράντες Ισογείου = 13.93m²
Χώρος Στάθμευσης = 17.45m²

Εμβαδό Ορόφου = 103.74m²
Καλ. Βεράντες Ορόφου = 4.73m²

Σύνολο Εμβαδών = 201.65m²
Σύνολο Καλ. Βεραντών = 18.66m²

George Hadjithomas

ARCHITECT

A.M.ΕΤΕΚ: A132921
Tel. 99539199
email: ghadjithomas@gmail.com

ΟΙΚΟΔΟΜΗ:

ΚΑΤΟΙΚΙΑ Α

ΘΕΣΗ:

ΑΓΙΟΣ ΒΑΣΙΛΕΙΟΣ,
ΣΤΡΟΒΟΛΟΣ

ΤΙΤΛΟΣ:

ΚΑΤΟΨΗ ΙΣΟΓΕΙΟΥ

ΚΛΙΜΑΚΑ:	ΗΜΕΡΟΜΗΝΙΑ:	ΣΧΕΔΙΑΣΤΗΚΕ:
1:100	11/2019	G.H
ΑΡ.ΣΧΕΔΙΟΥ:	ΑΡ.ΦΑΚΕΛΟΥ:	
03		